




Dwarsprofiel A - A'
Schaal 1:100

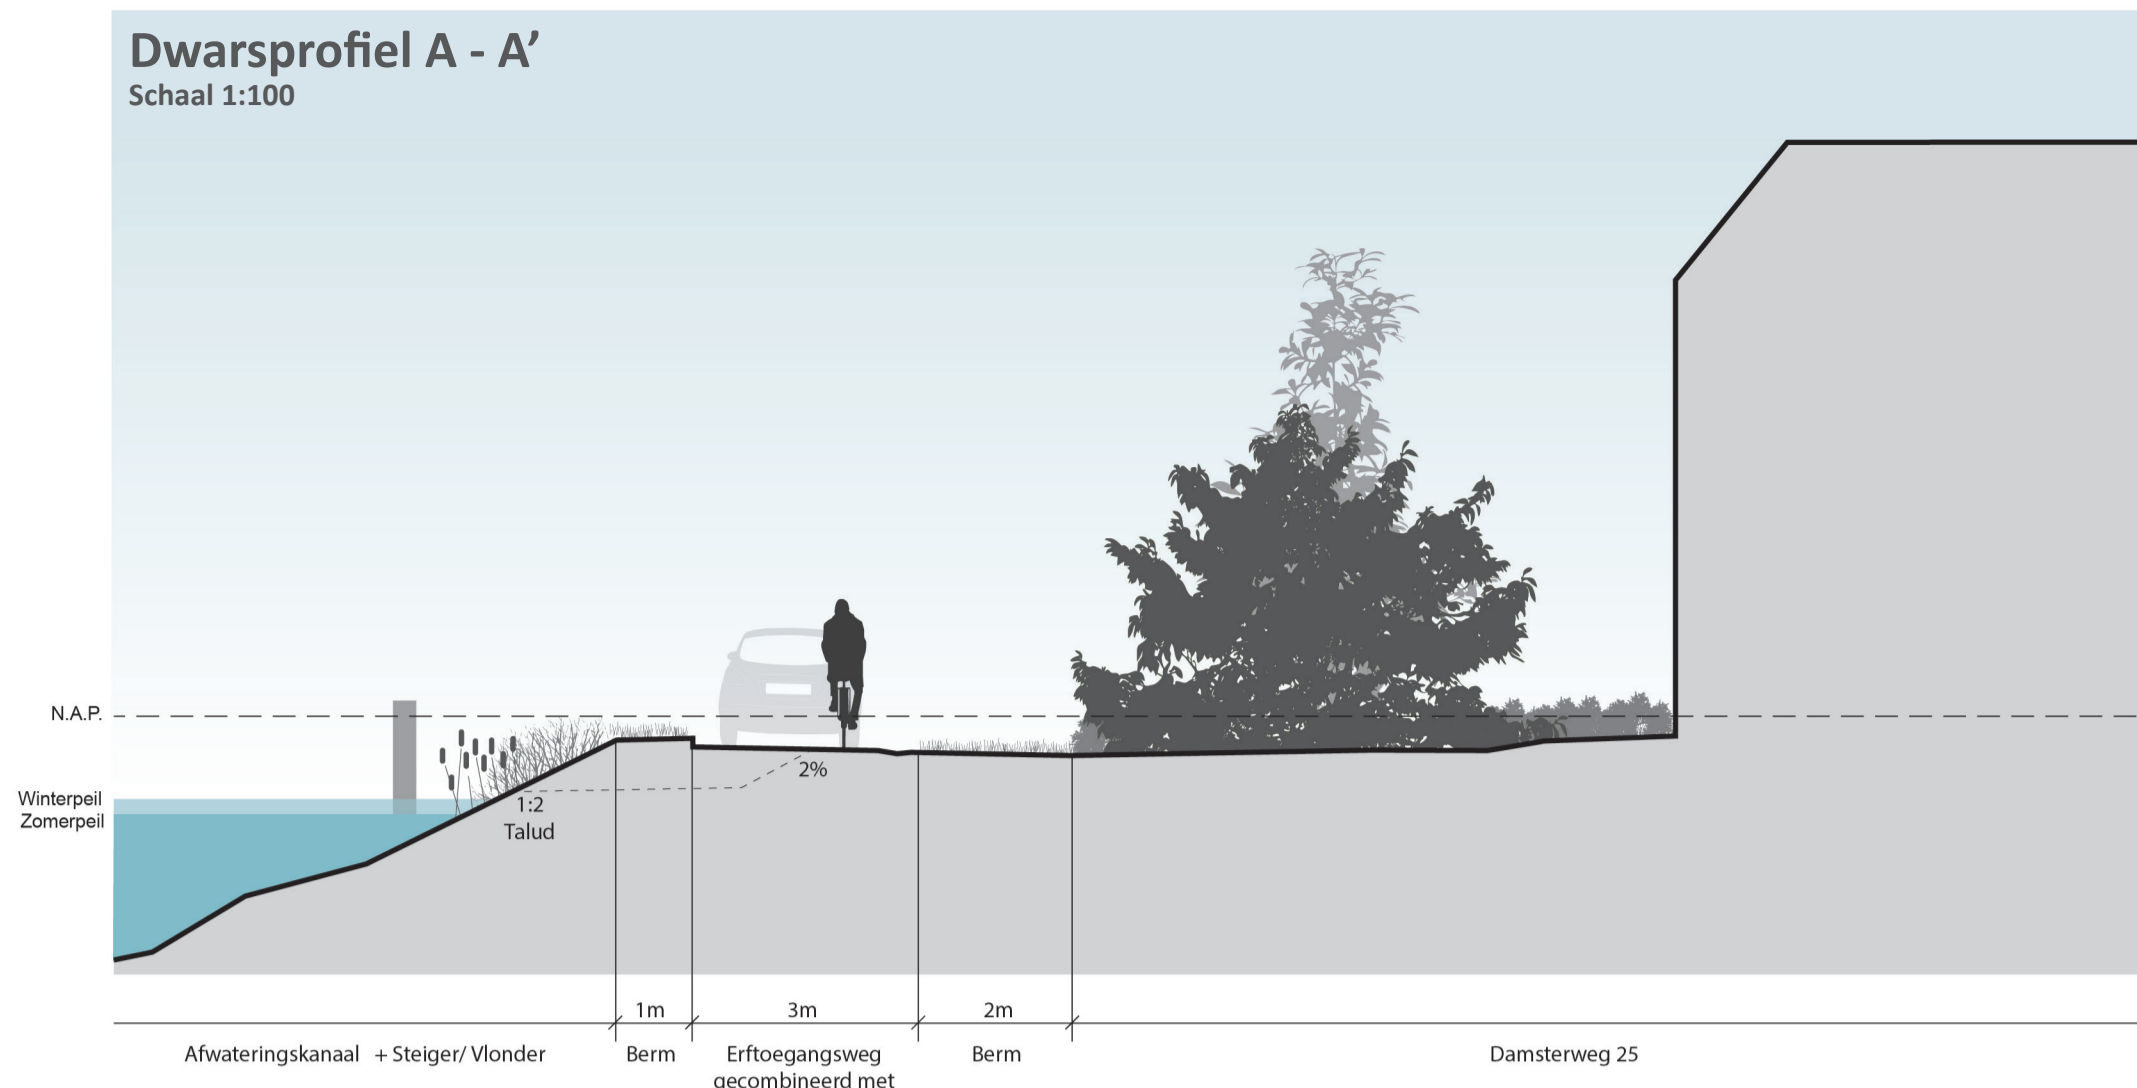


Dwarsprofiel B - B'
Schaal 1:100

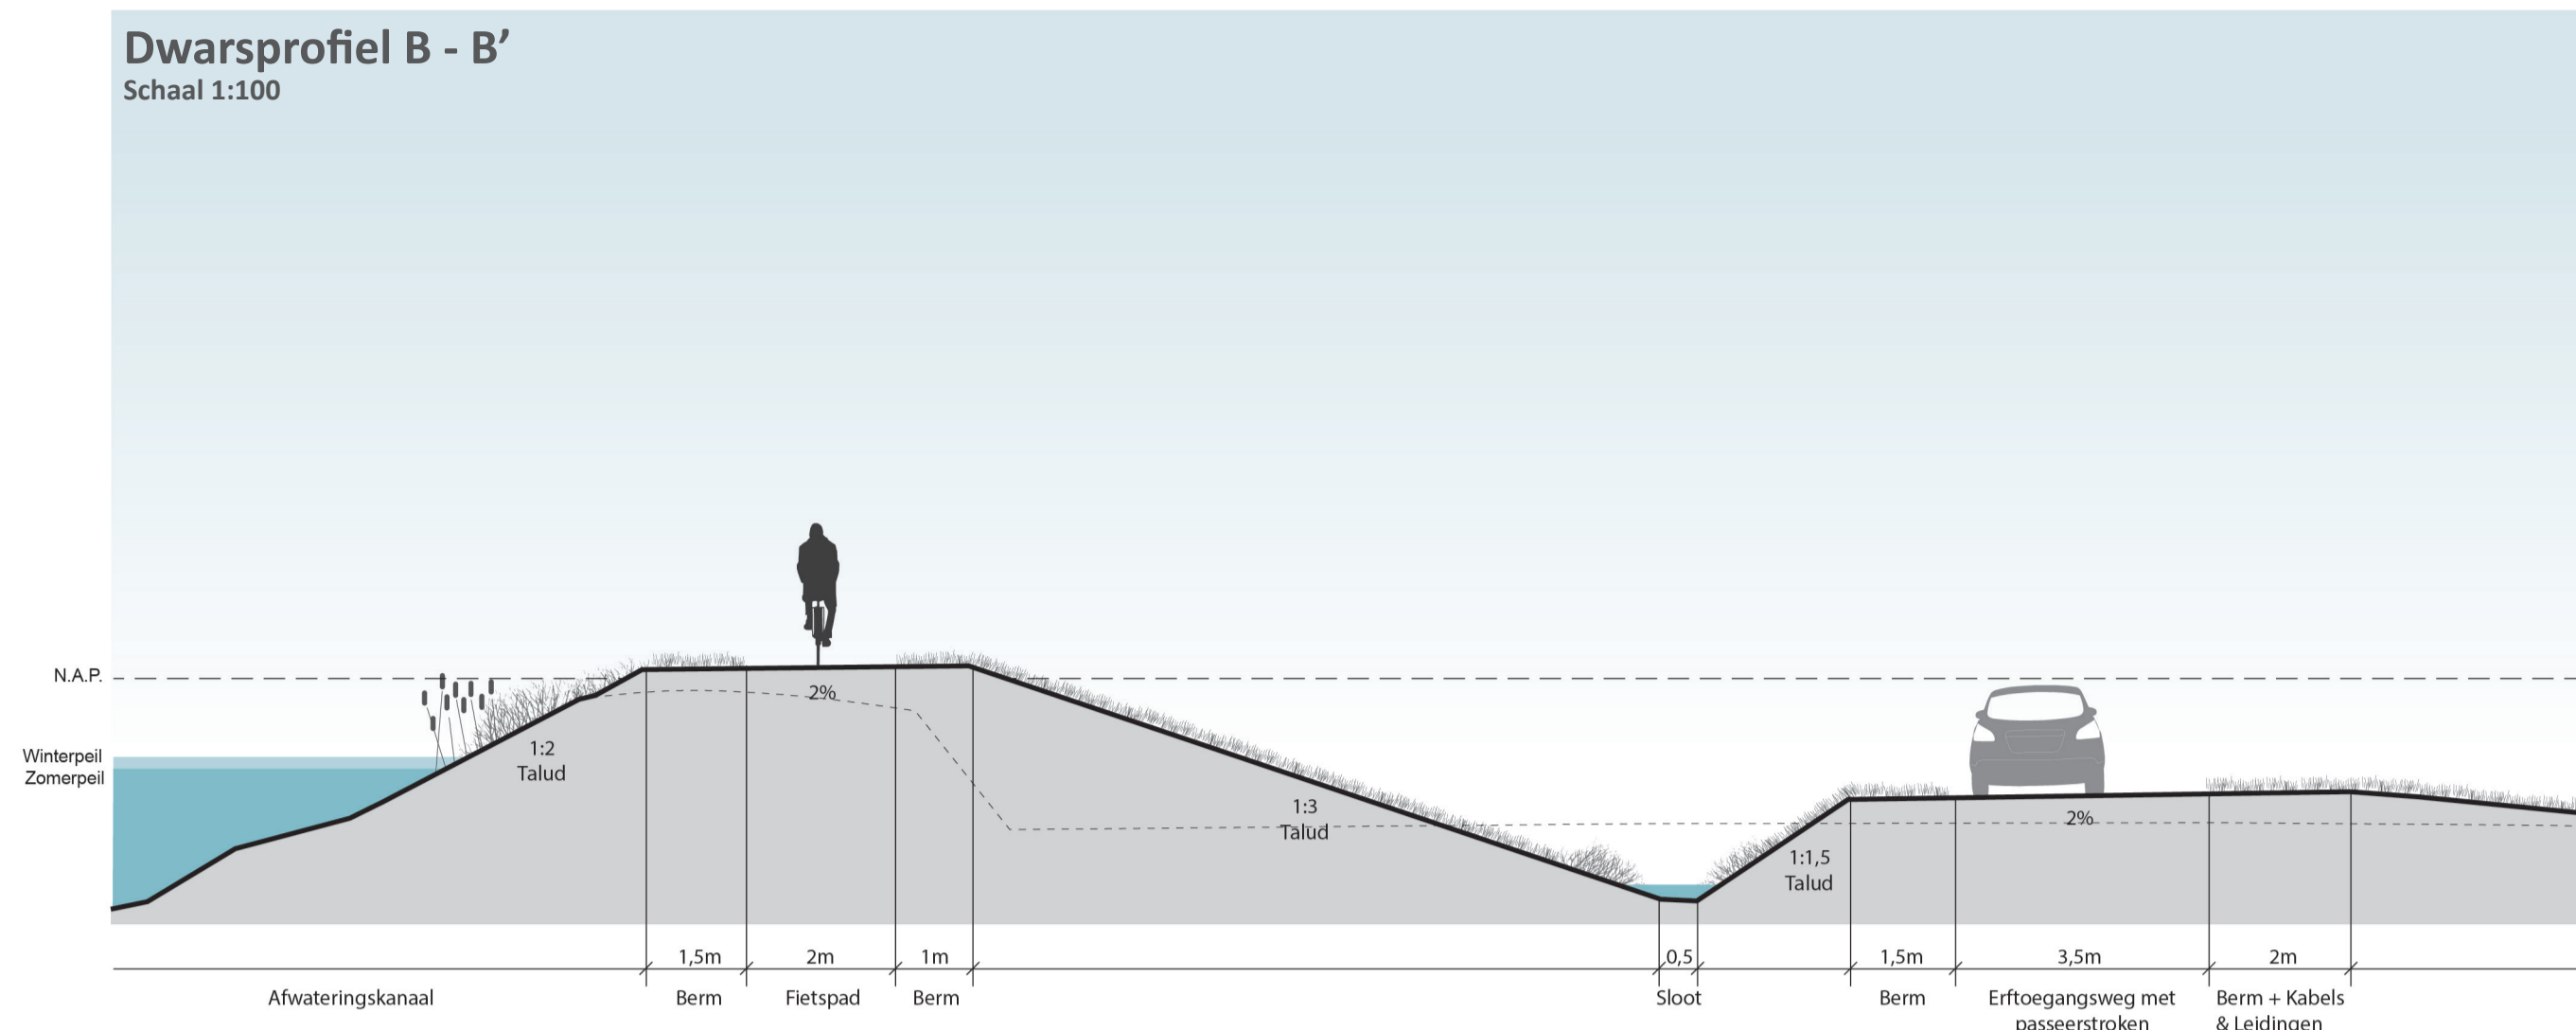


Dwarsprofiel C - C'
Schaal 1:100

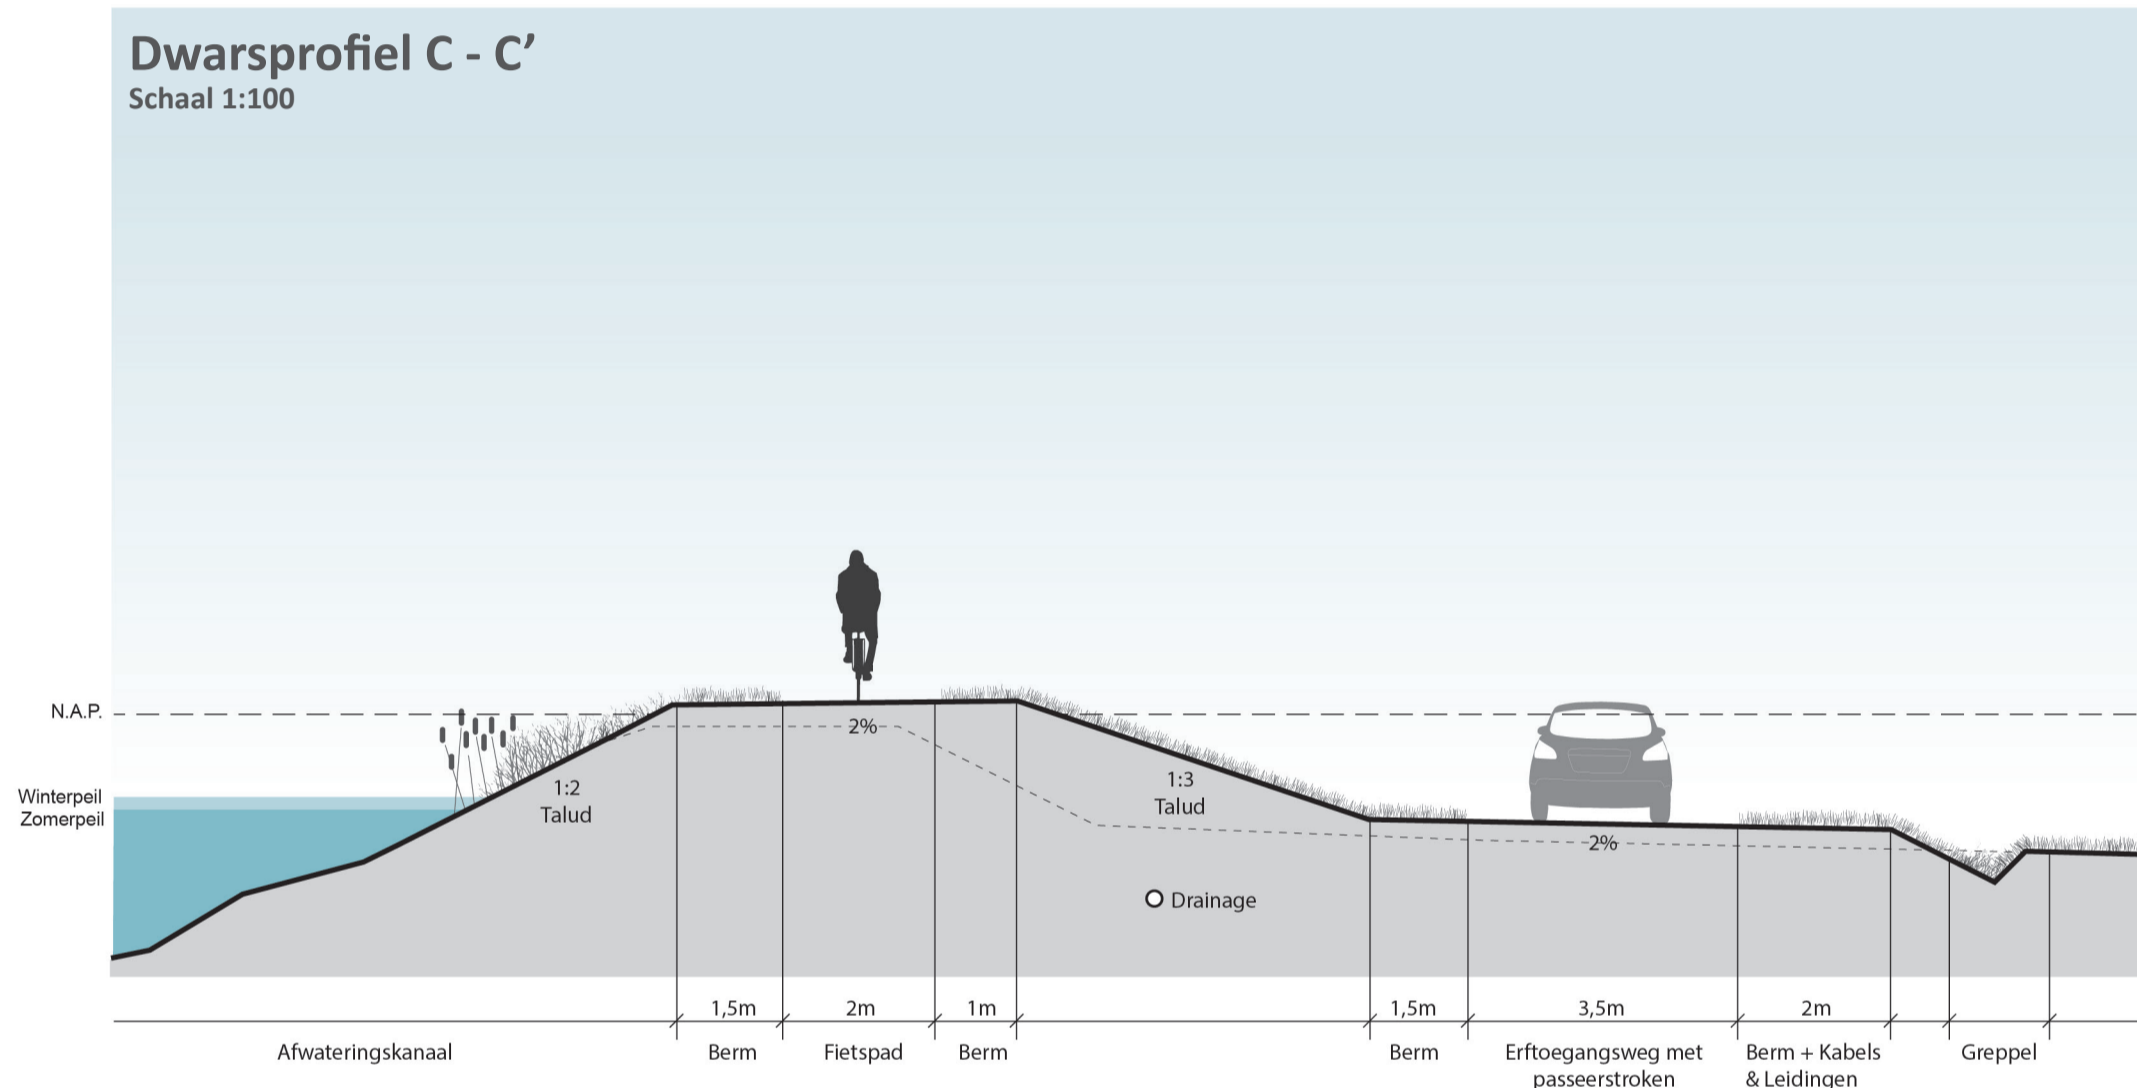


Dwarsprofiel D - D'
Schaal 1:100

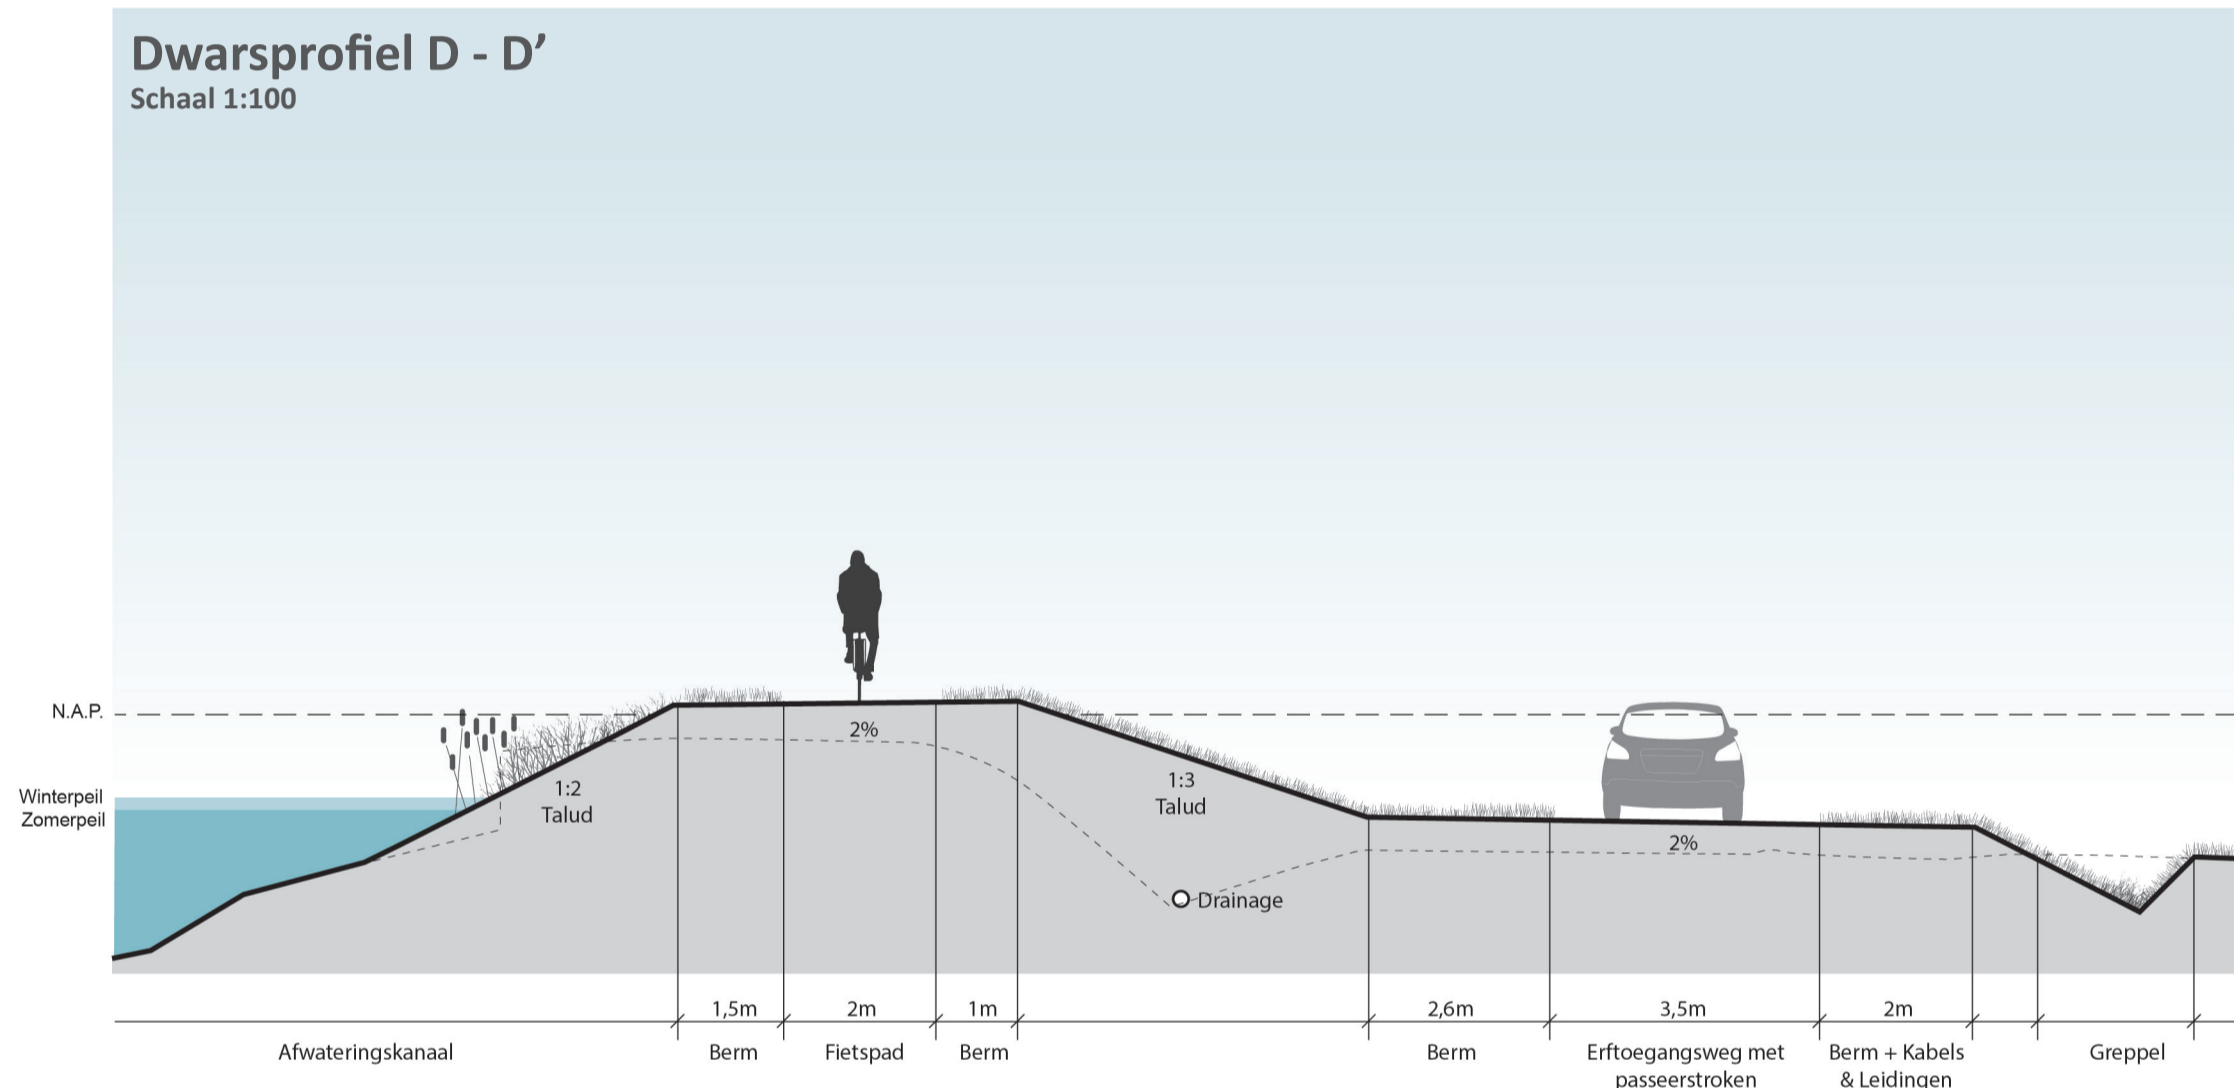

Dwarsprofiel E - E'
Schaal 1:100

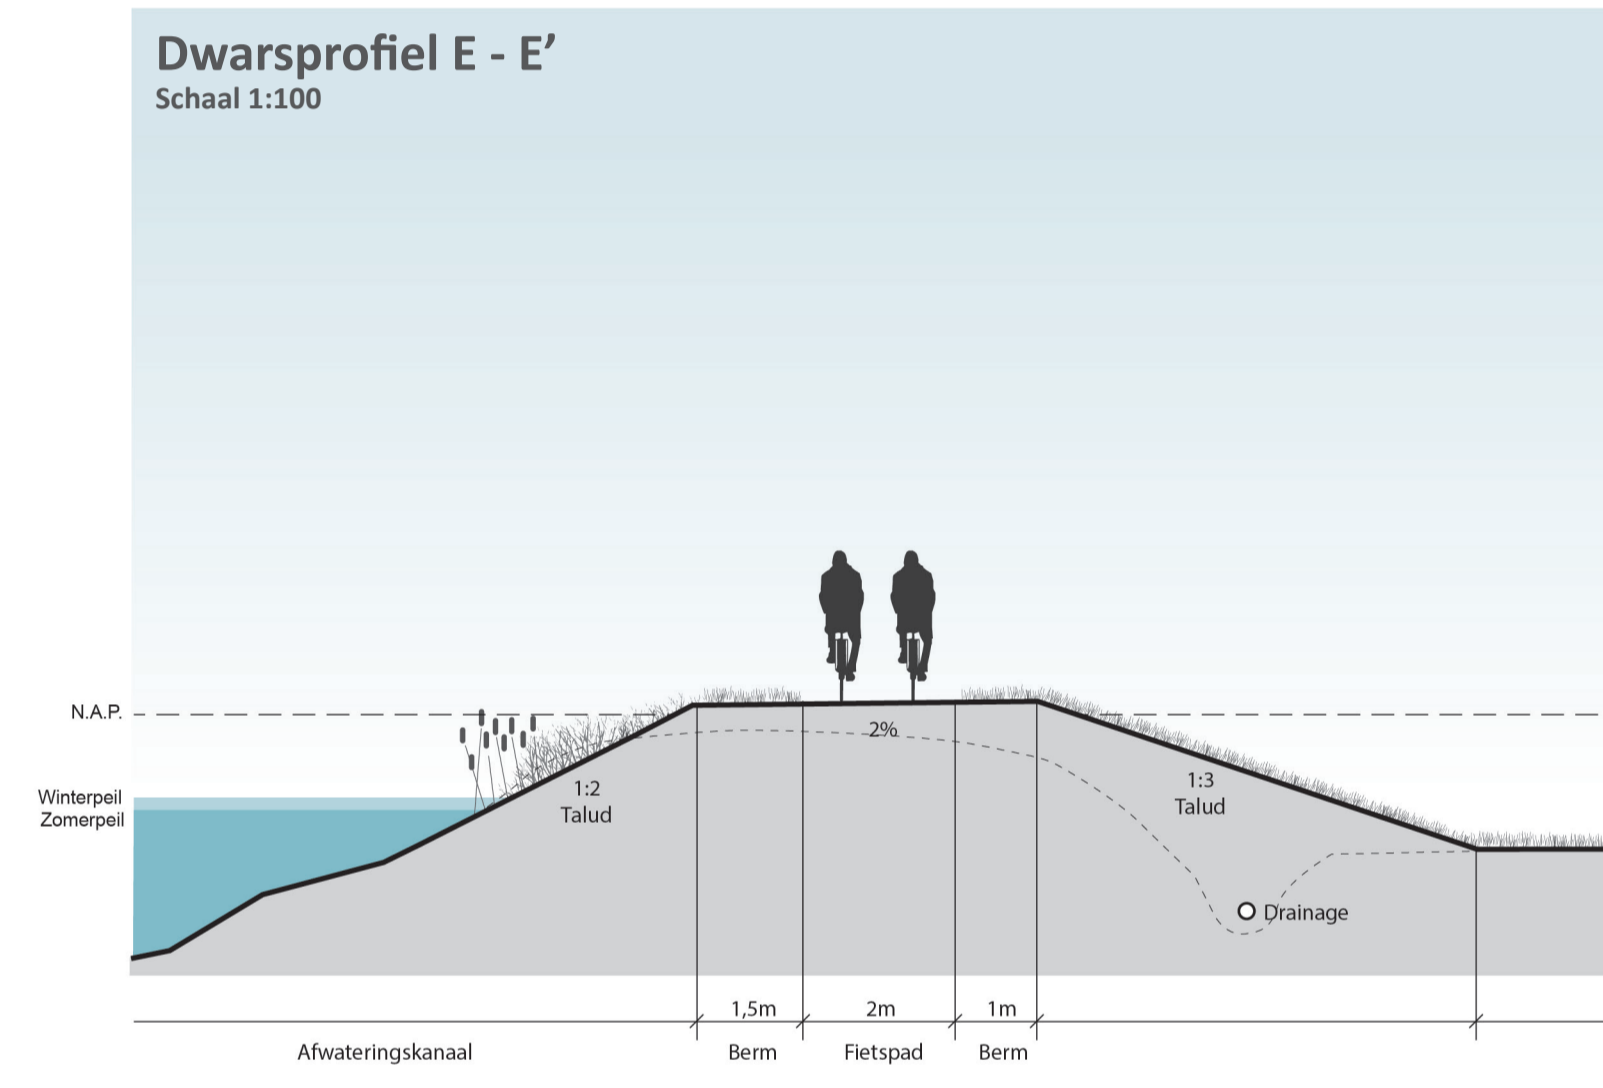

Dwarsprofiel F - F'
Schaal 1:100

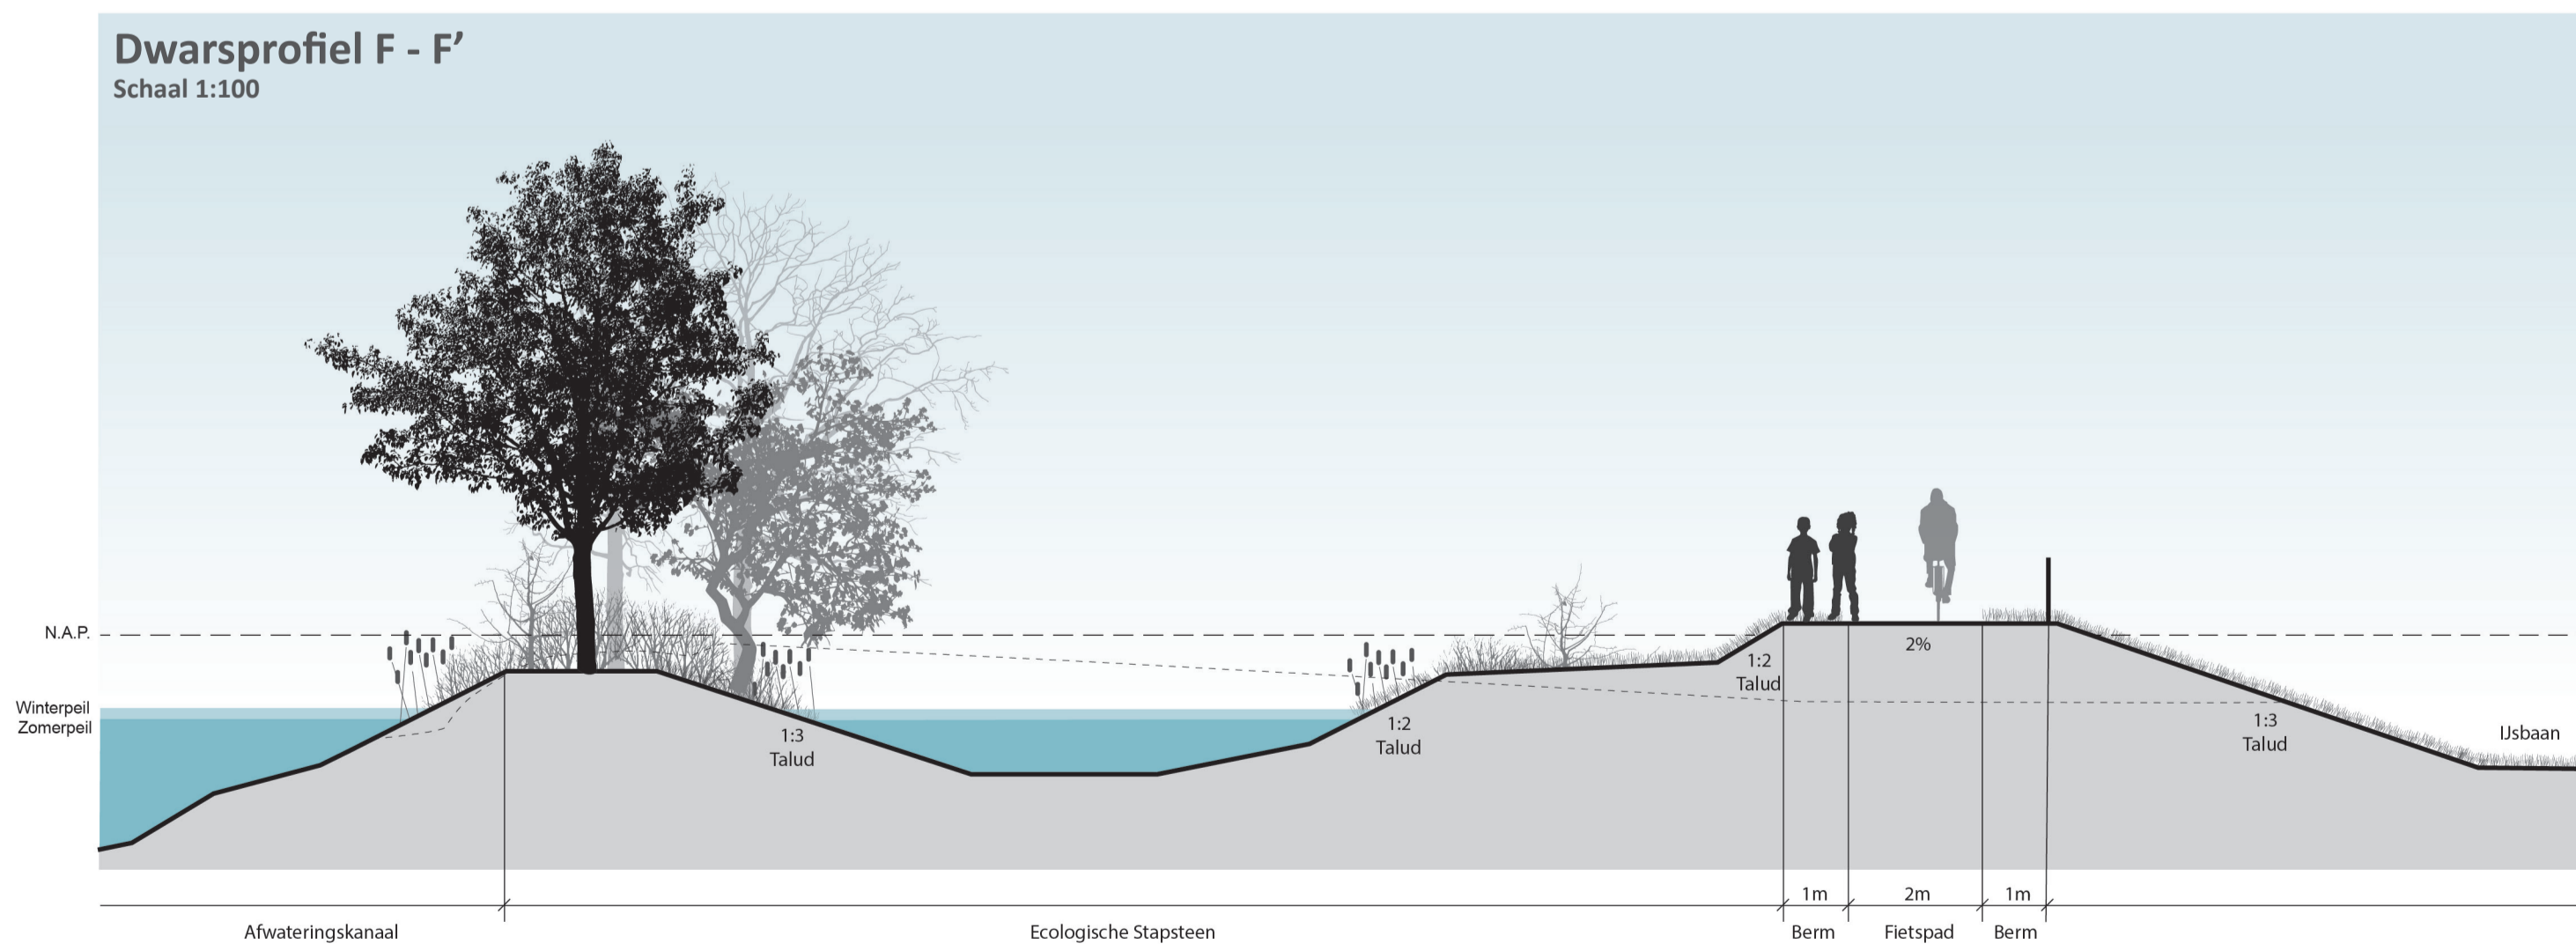

Dwarsprofiel G - G'
Schaal 1:100

