

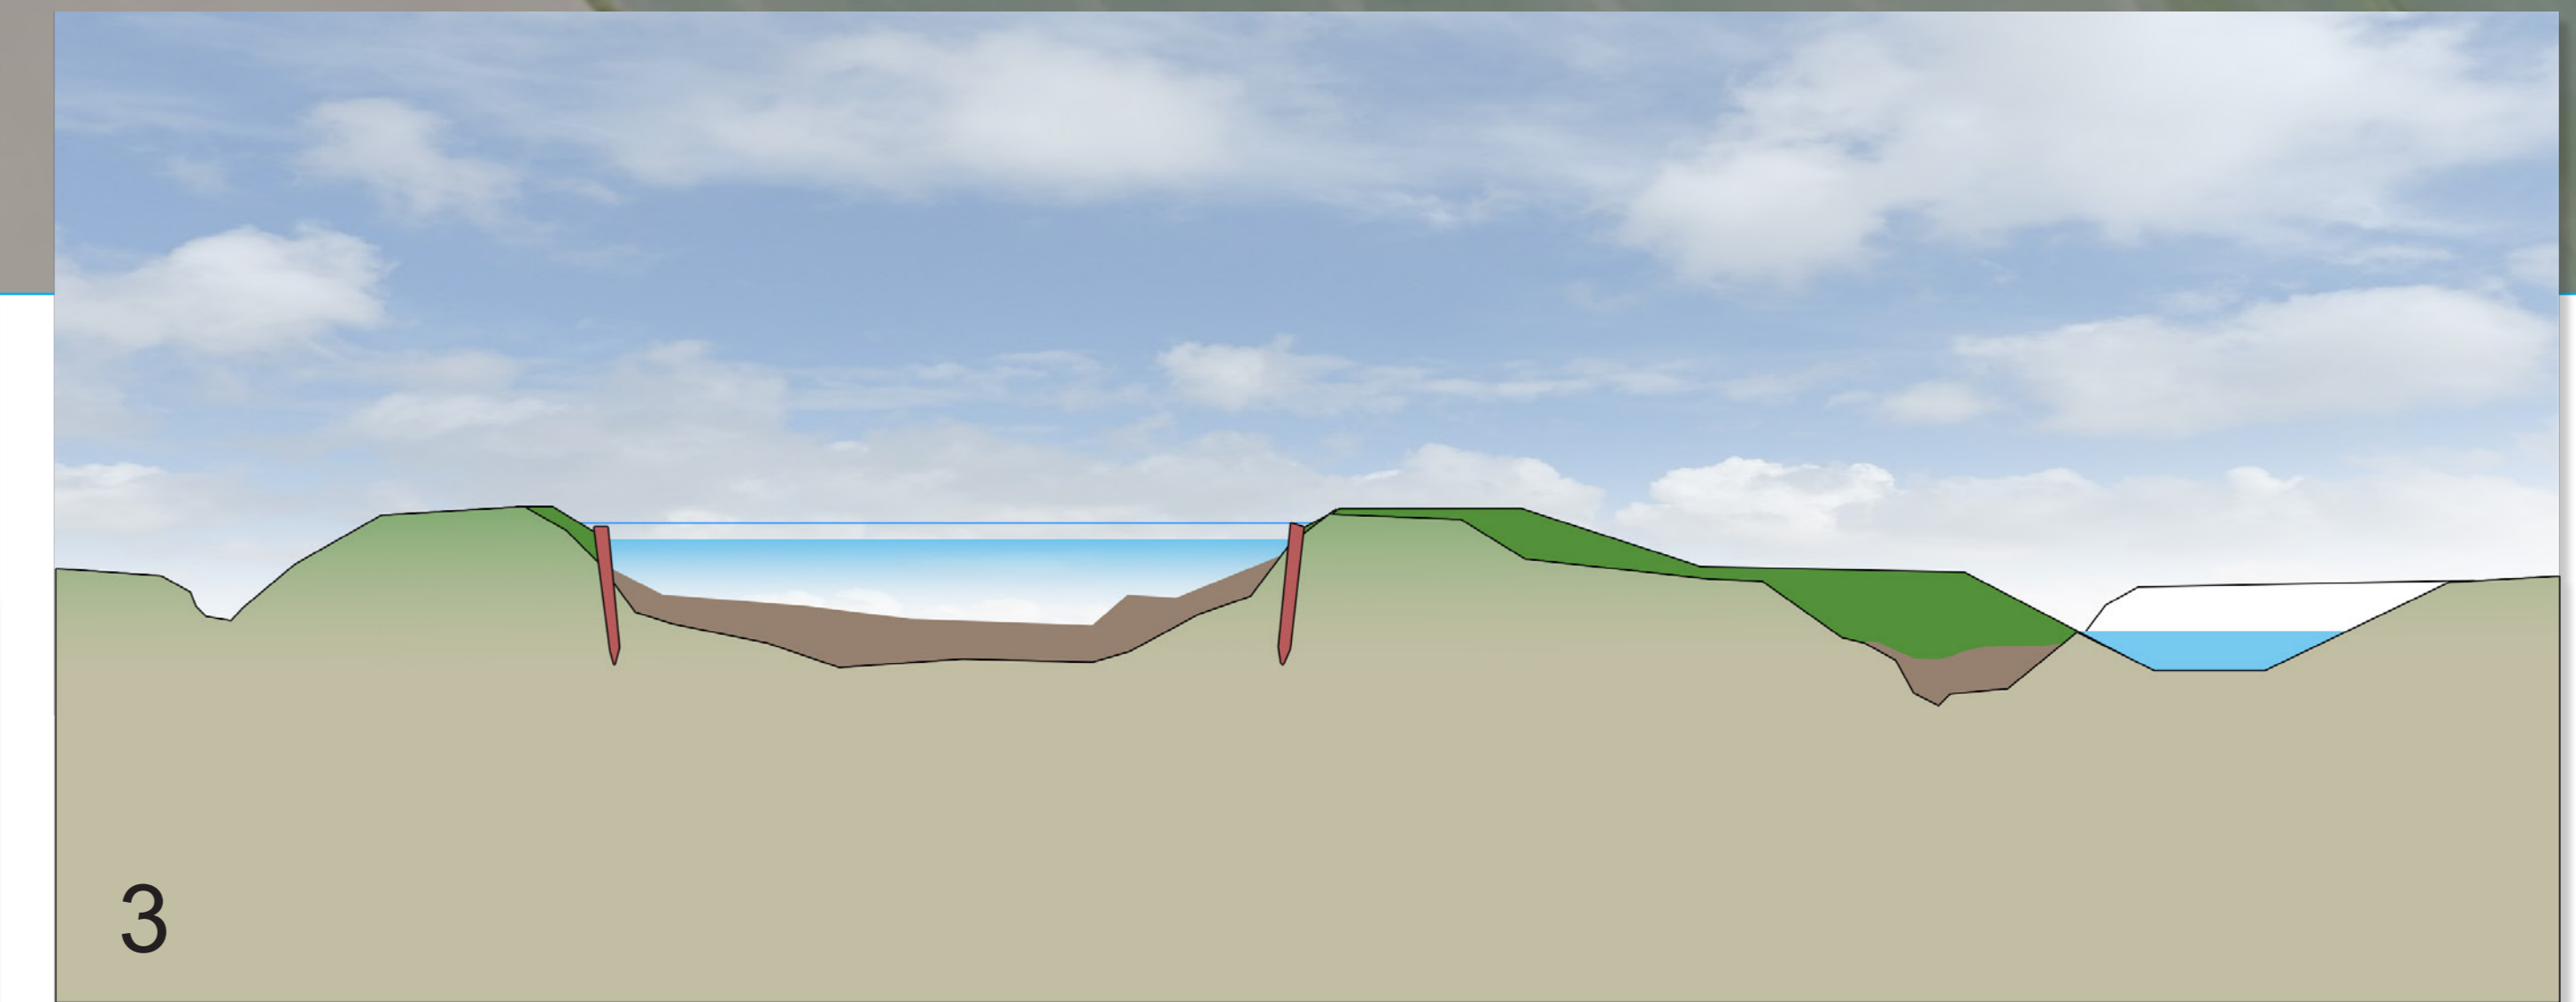
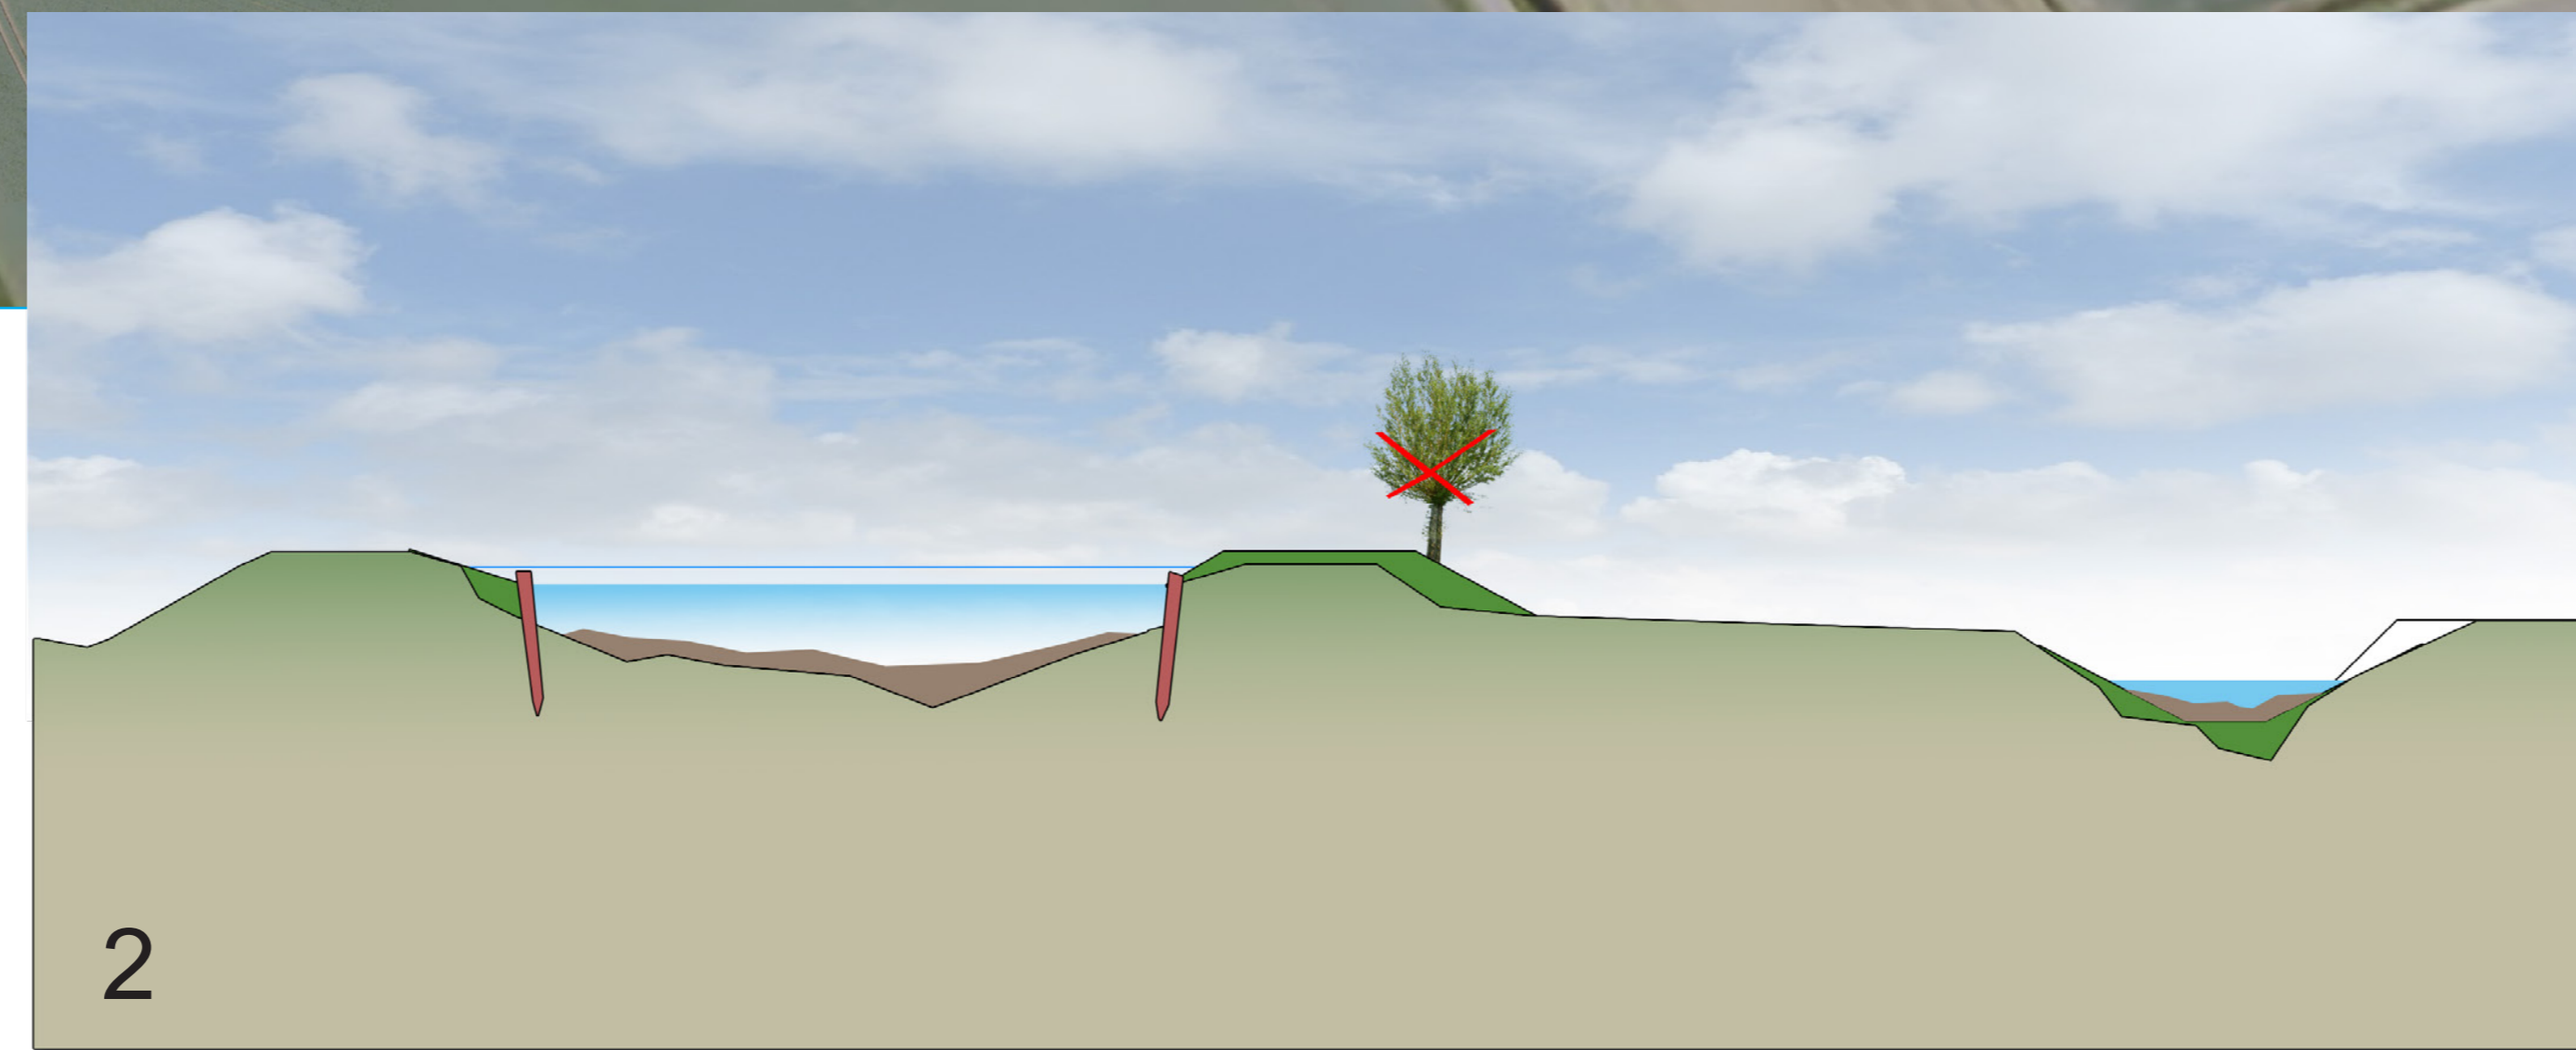


# ROK A6 Hondshalstermaar *inrichtingsschets*

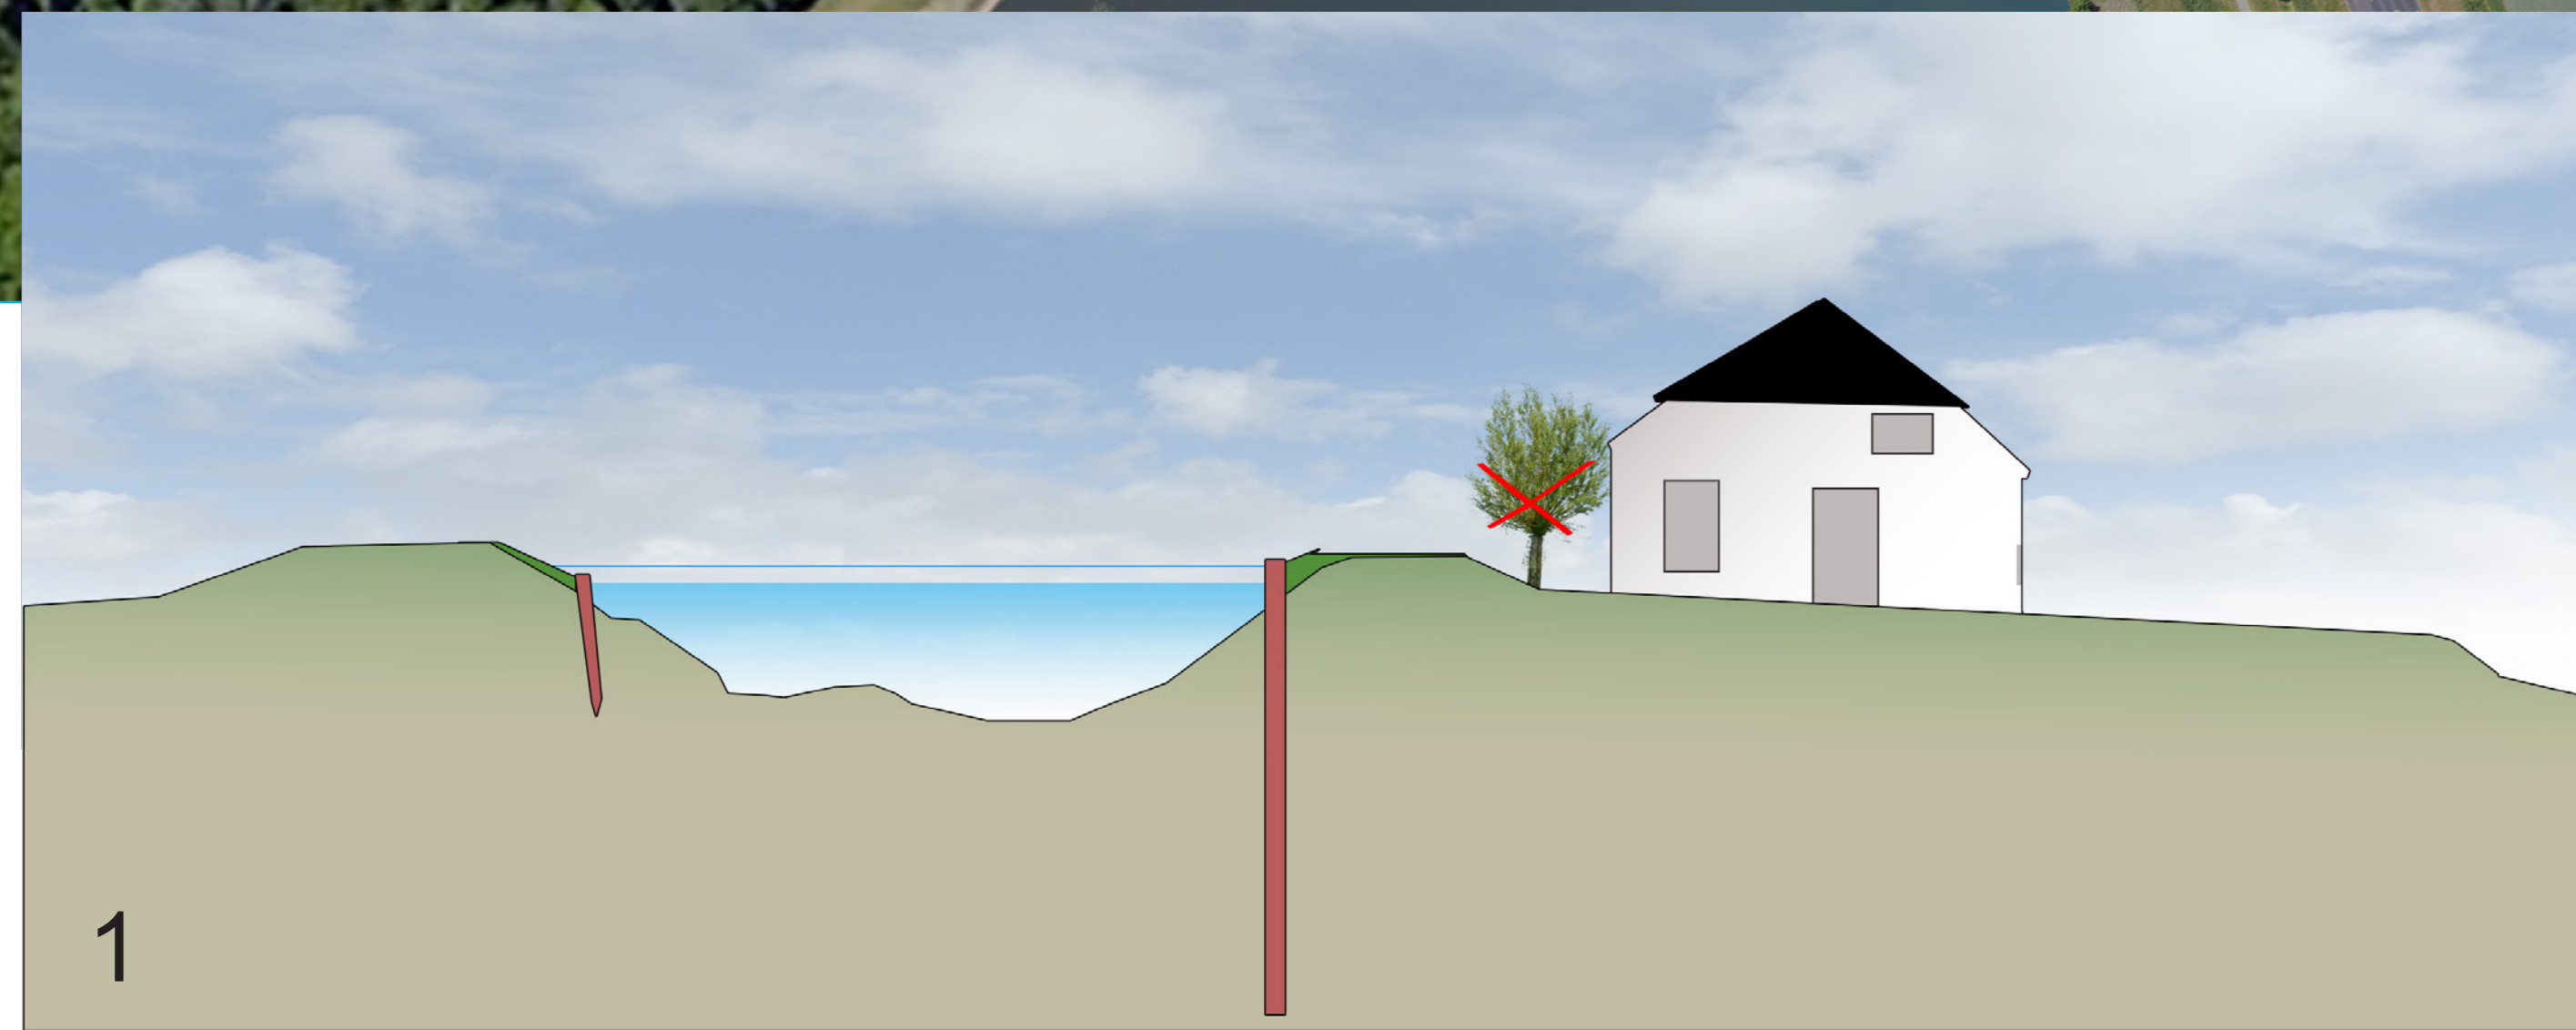

FASERING DIJKVAK 2

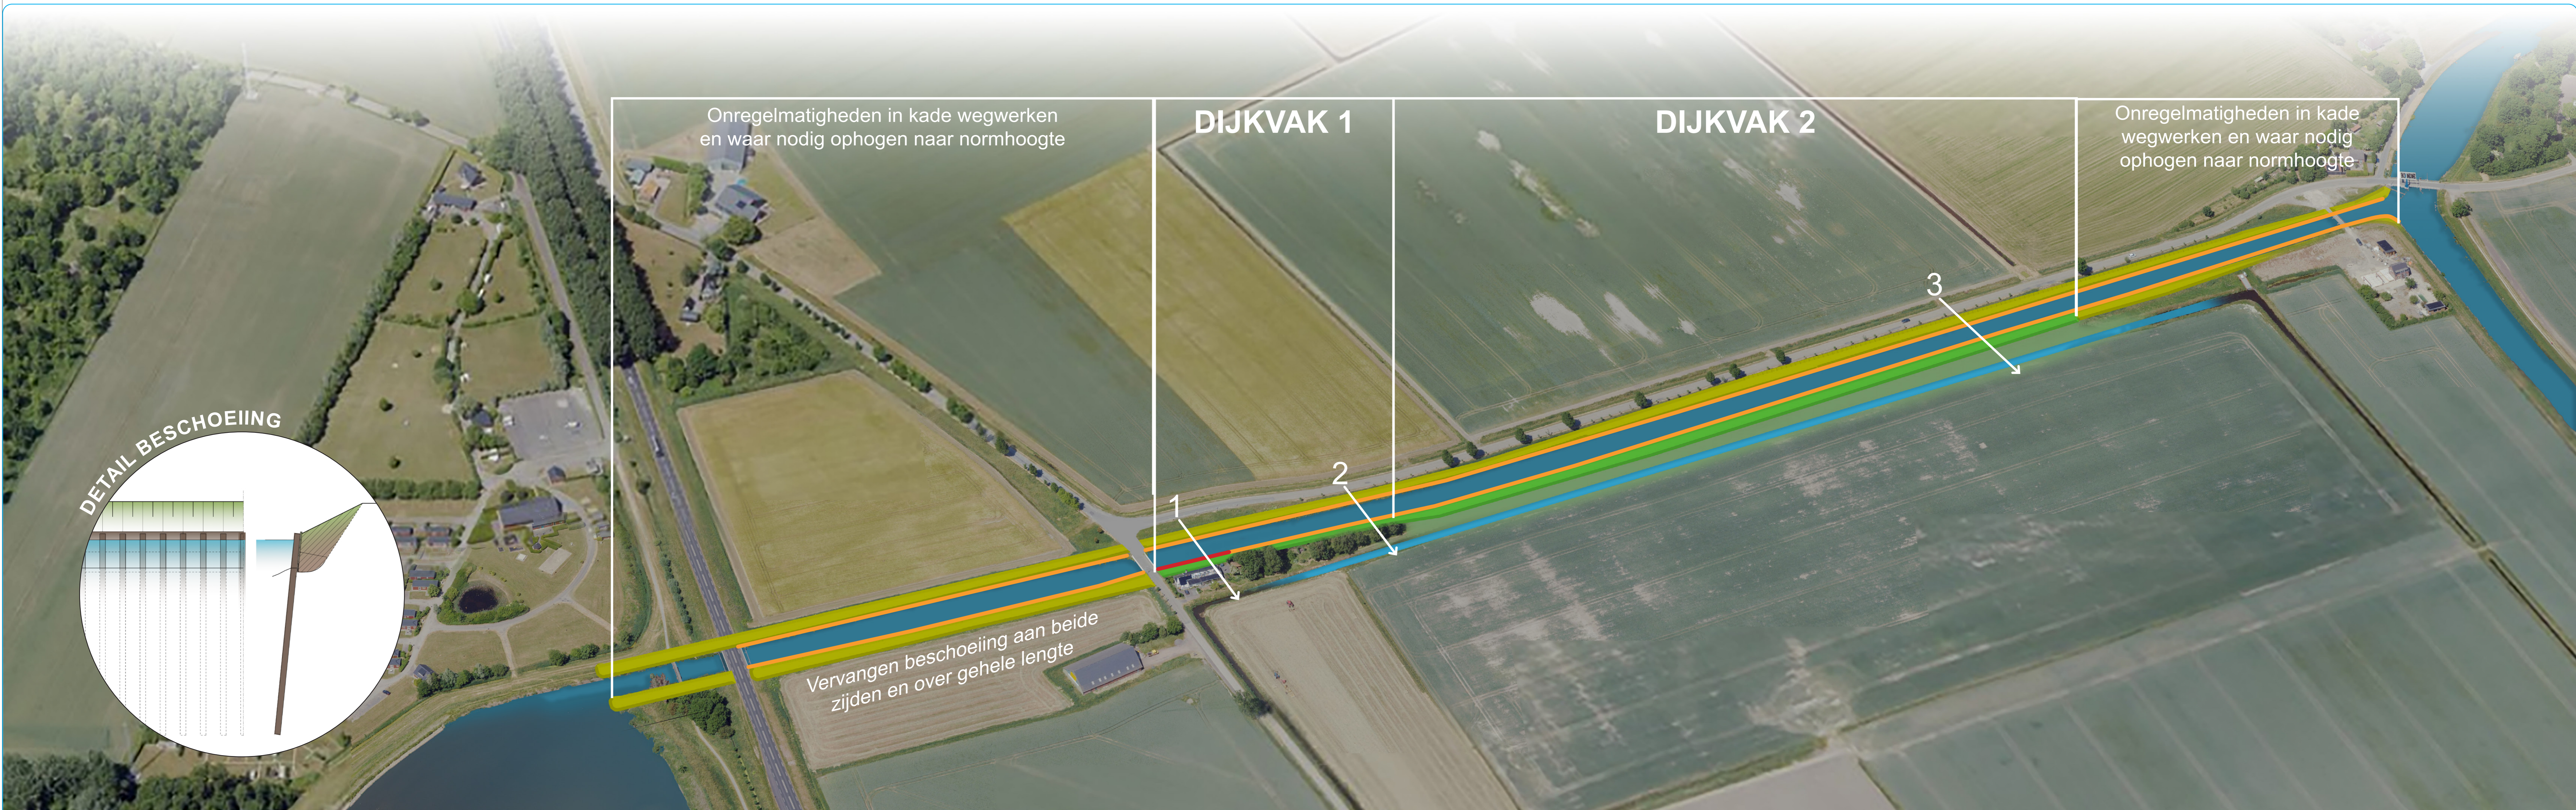